


浦添市公共下水道台帳施設平面図（汚水・雨水）


NO. 129

1 : 1300 地形図

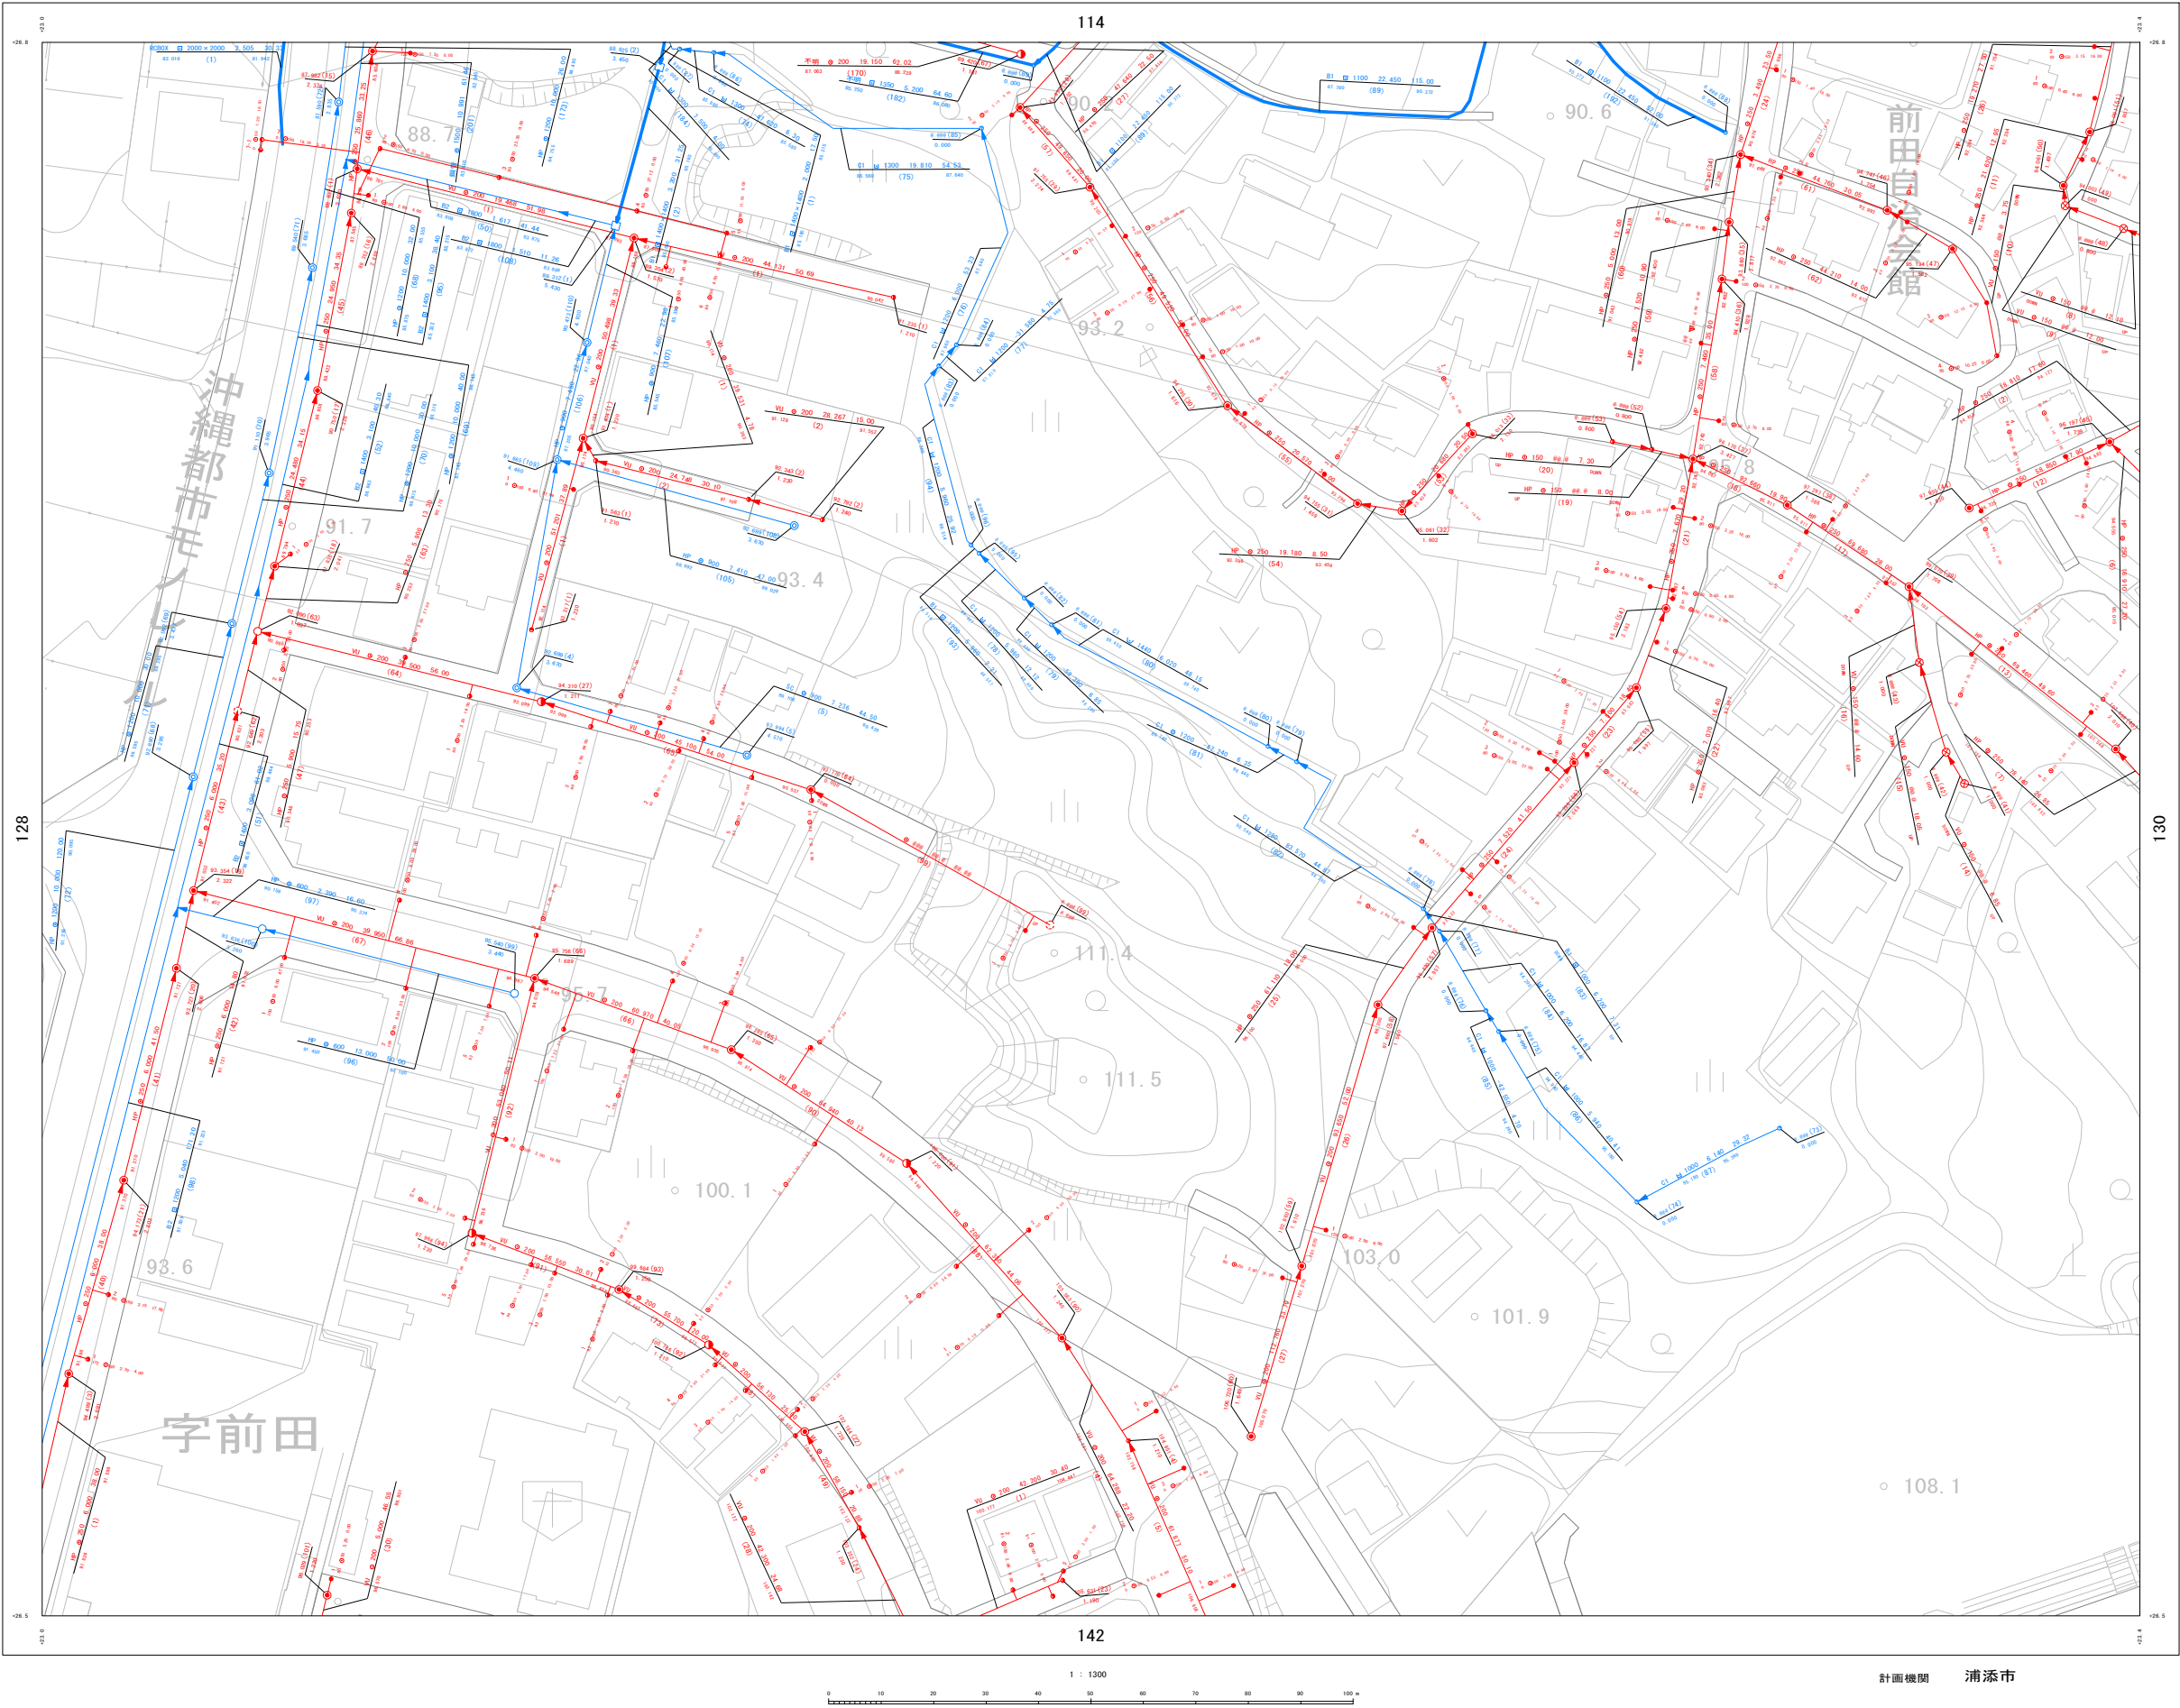

詳細図

113	114	115
128	129	130
141	142	143

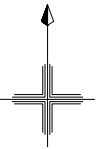

凡 例

管 渠	
汚水幹線管渠	—
汚水枝線管渠	—
圧送管	—
雨水幹線管渠	—
雨水枝線管渠	—

管渠の表示方法

管渠	管径	勾配	区間延長
汚水幹線管渠	φ 200	1/100	2.4 25.68
汚水枝線管渠	φ 150	1/100	5.432

管渠の表示方法

管渠	管径	勾配	区間延長
雨水幹線管渠	φ 200	1/100	2.4 25.68
雨水枝線管渠	φ 150	1/100	5.432

人 孔

①	人孔マンホール (汚水用)
②	人孔マンホール (雨水用)
③	人孔マンホール (圧送用)

地盤高

8.234 (1) MP	マンホール番号
4.512	マンホールポンプ
人孔深	人孔深
マンホール	マンホール

樹

●	汚水樹A型
○	汚水樹B型
●	小口汚水樹





計画機関 浦添市