


浦添市公共下水道台帳施設平面図（汚水・雨水）


NO. 143

1 : 1300 地形図

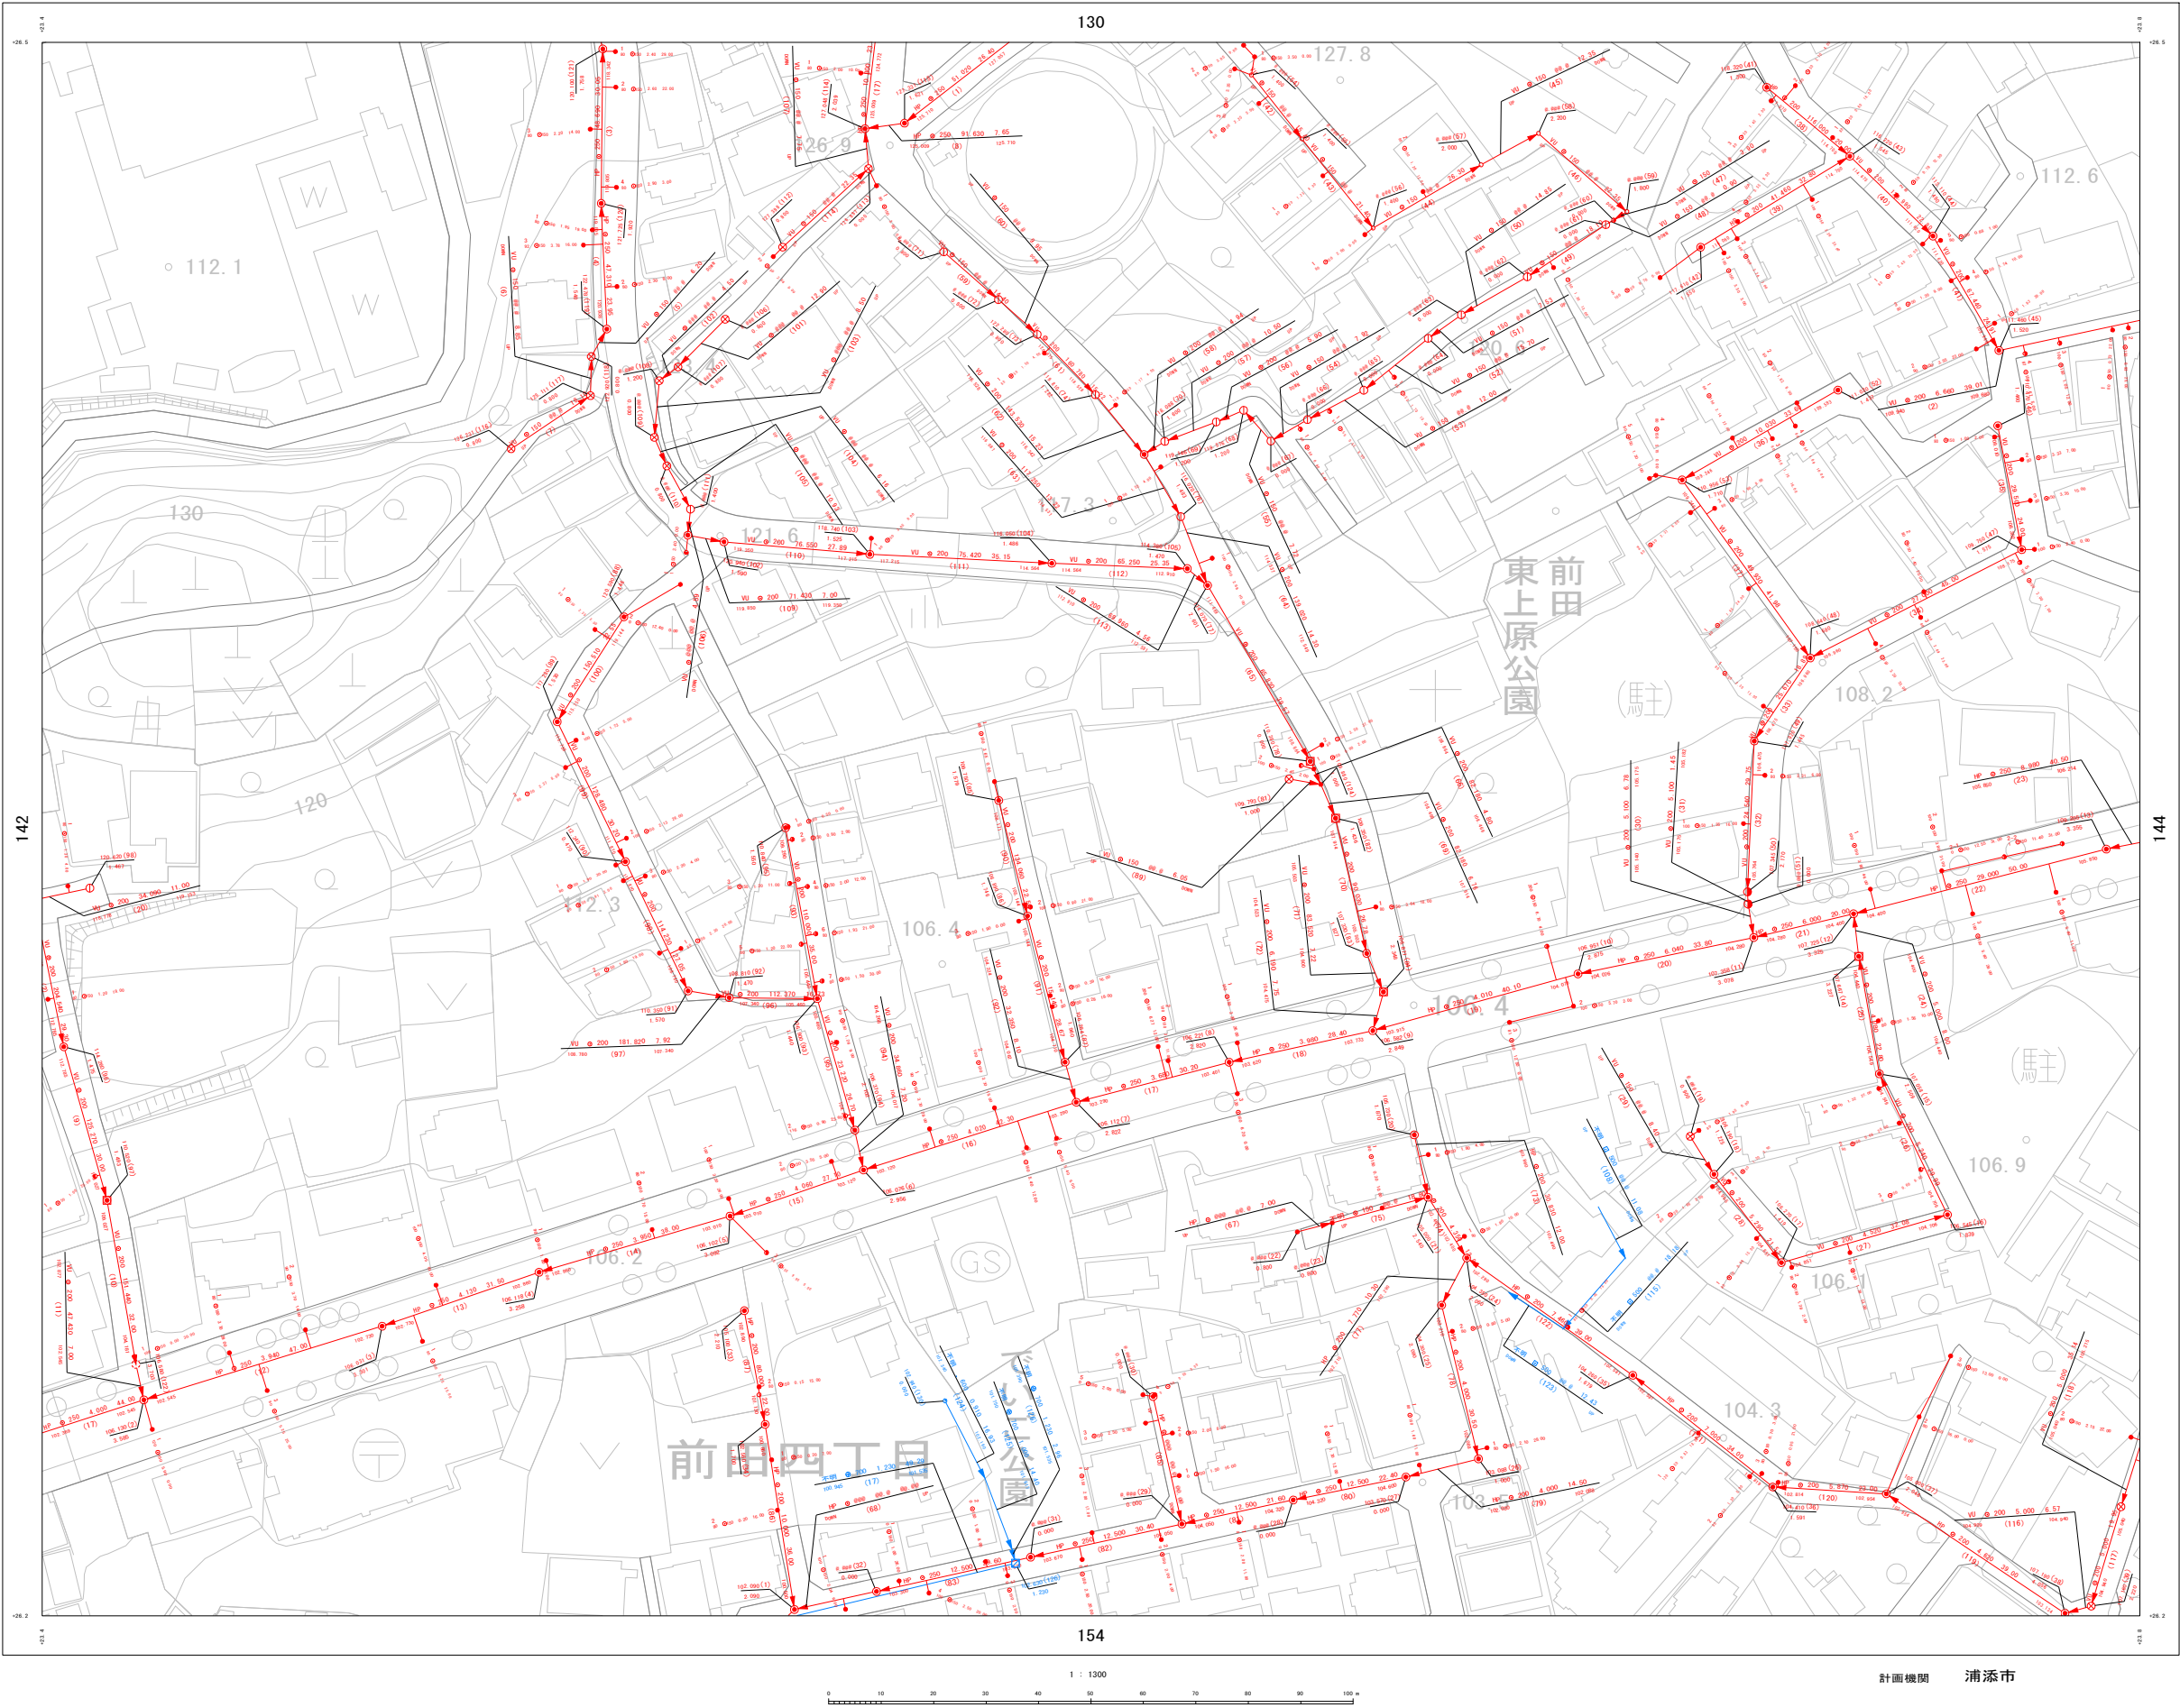

詳細図

129	130	131
142	143	144
153	154	155

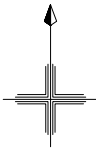

凡 例

管 渠	
汚水幹線管渠	—
汚水枝線管渠	—
圧送管	—
雨水幹線管渠	—
雨水枝線管渠	—

管渠の表示方法

管渠	管径	勾配	区間延長

人 孔

①	人孔マンホール（汚水用）
②	人孔マンホール（雨水用）
③	人孔マンホール（圧送用）

地盤高

マンホール番号	マンホールポンプ
8.234 (1) MP	マンホールポンプ

樹

●	汚水樹A型
○	汚水樹B型
●	小口径汚水樹

測量号

測量号	取付管延長 (m)	管径 (mm)	追加距離 (m)
11	100	2.34	4.36