



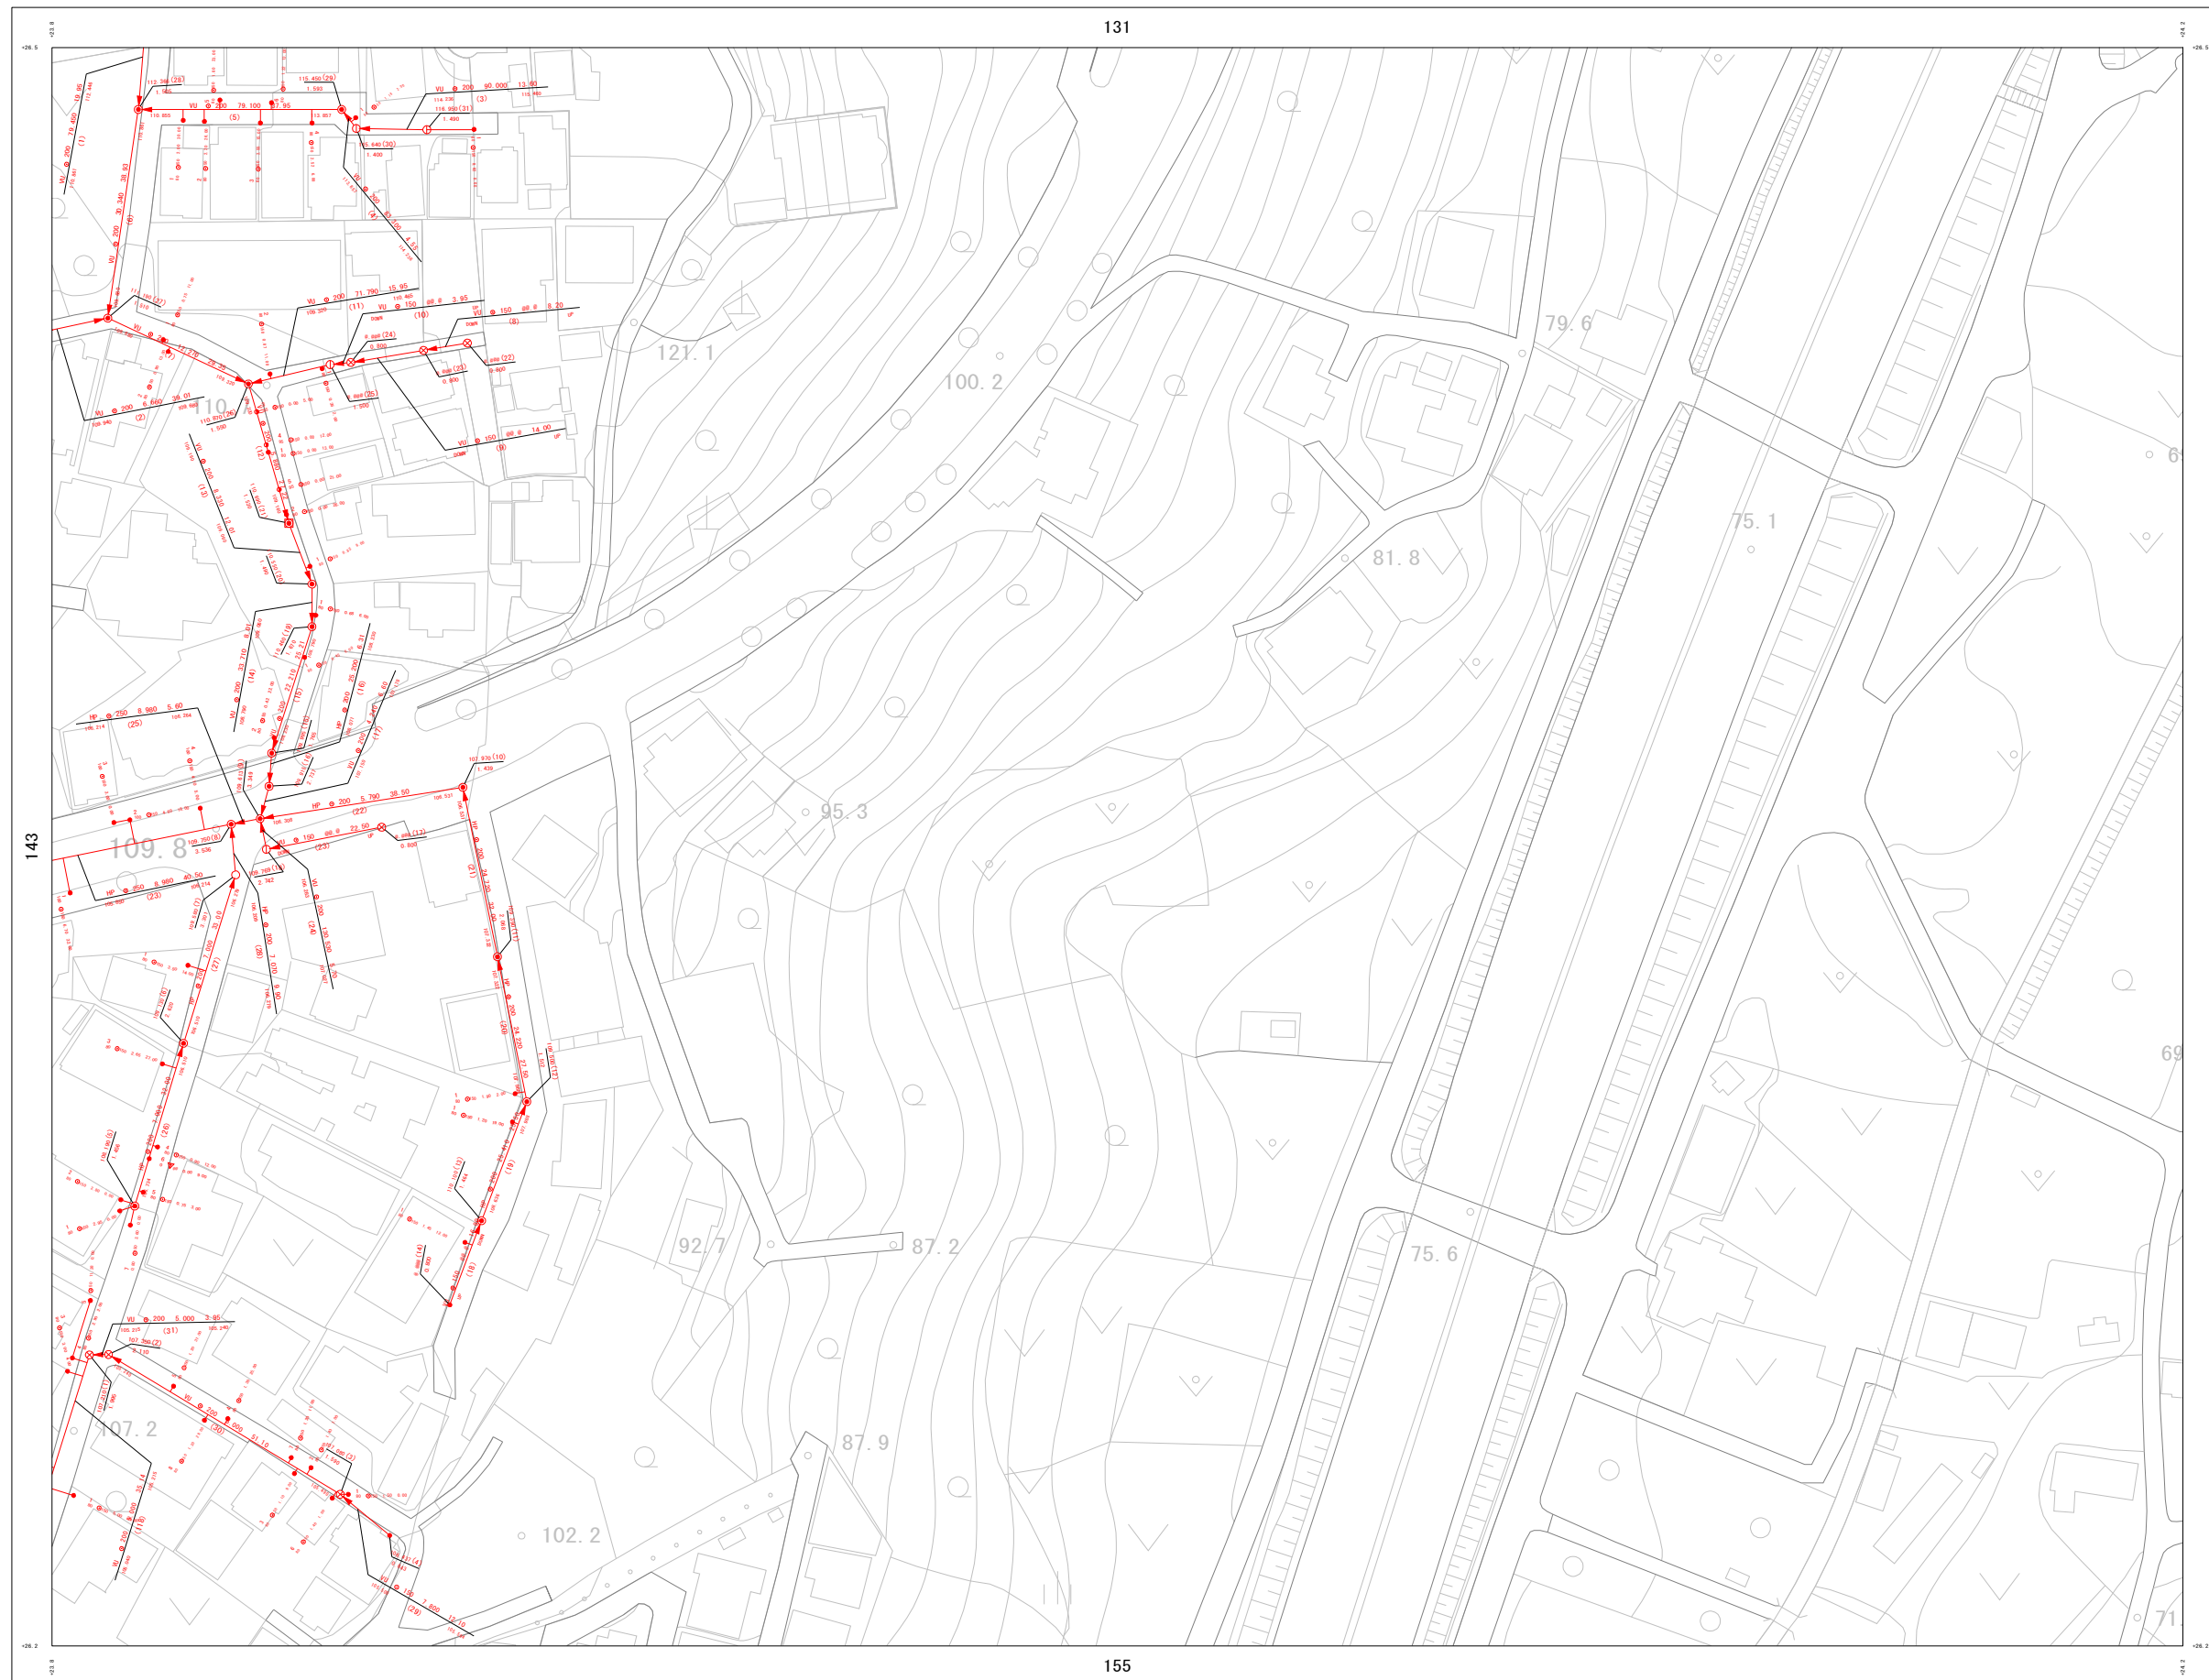

詳細図

130	131	132
143	144	
154	155	

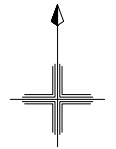

凡 例

管 渠	
污水幹線管渠	
污水枝線管渠	
圧送管	
雨水幹線管渠	
雨水枝線管渠	

管理
管形状
管径 (mm)
YU
5.503
250
(1)
5.432
管底高 (m)
管番号
勾配 (%)
2.4
28.69
区間延長 (m)

人 孔


树	
●	污水树A型
○	污水树B型
①	小口径污水树