


浦添市公共下水道台帳施設平面図（汚水・雨水）


NO. 97

1 : 1300 地形図

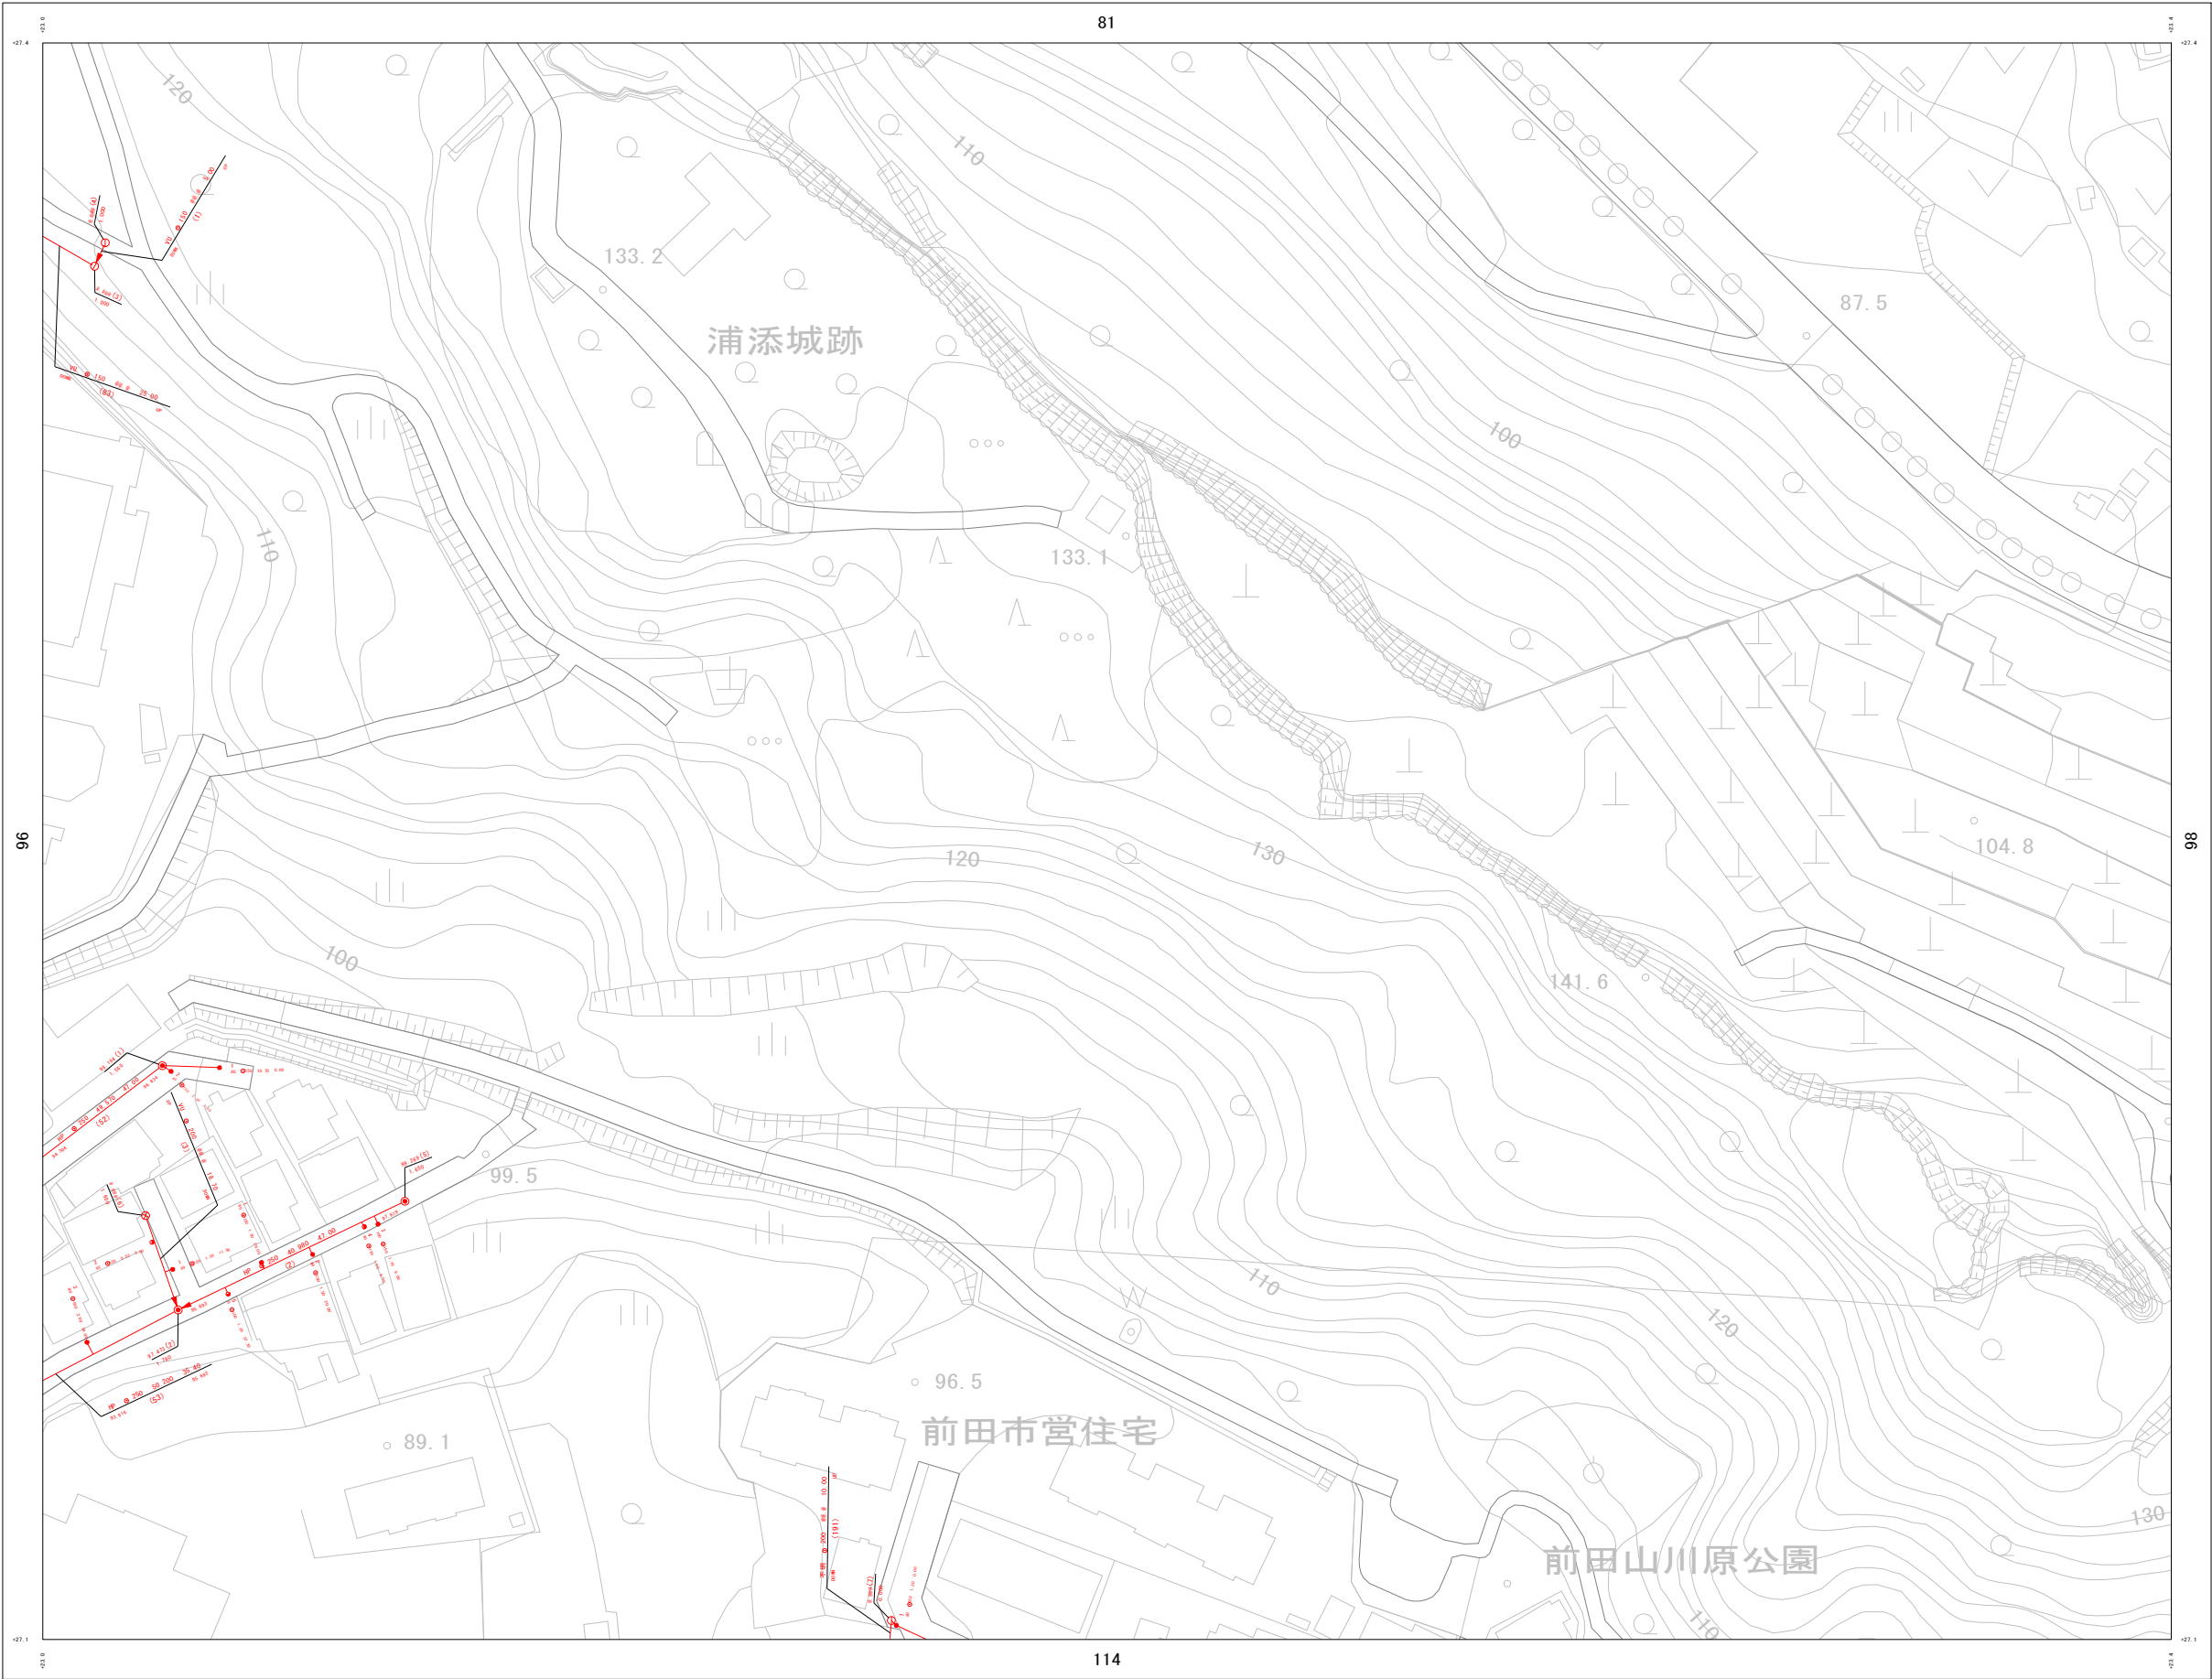

詳細図

80	81	82
96	97	98
113	114	115

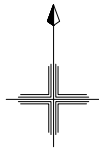

凡 例

管 渠	
汚水幹線管渠	—
汚水枝線管渠	—
圧送管	—
雨水幹線管渠	—
雨水枝線管渠	—

管理 勾配 区間延長
管形状 管径
VI 5.503 2.4 25.68
5.432 (1)
↑ 地盤高 (m) ↓ 管渠番号

人 孔


①	1号マンホール (内径1000mm)

地盤高 マンホール番号
8.234 (1) MP
4.512
↑ 人孔深 ↓
マンホール

樹

●	汚水樹A型
○	汚水樹B型
⦿	小口径汚水樹

測量号 取付管延長 (m) 管径 追加距離 (m)
VI 100 2.34 4.16

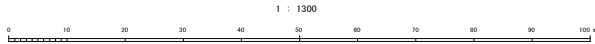

計画機関 浦添市